Bauvorhaben Frauenberg
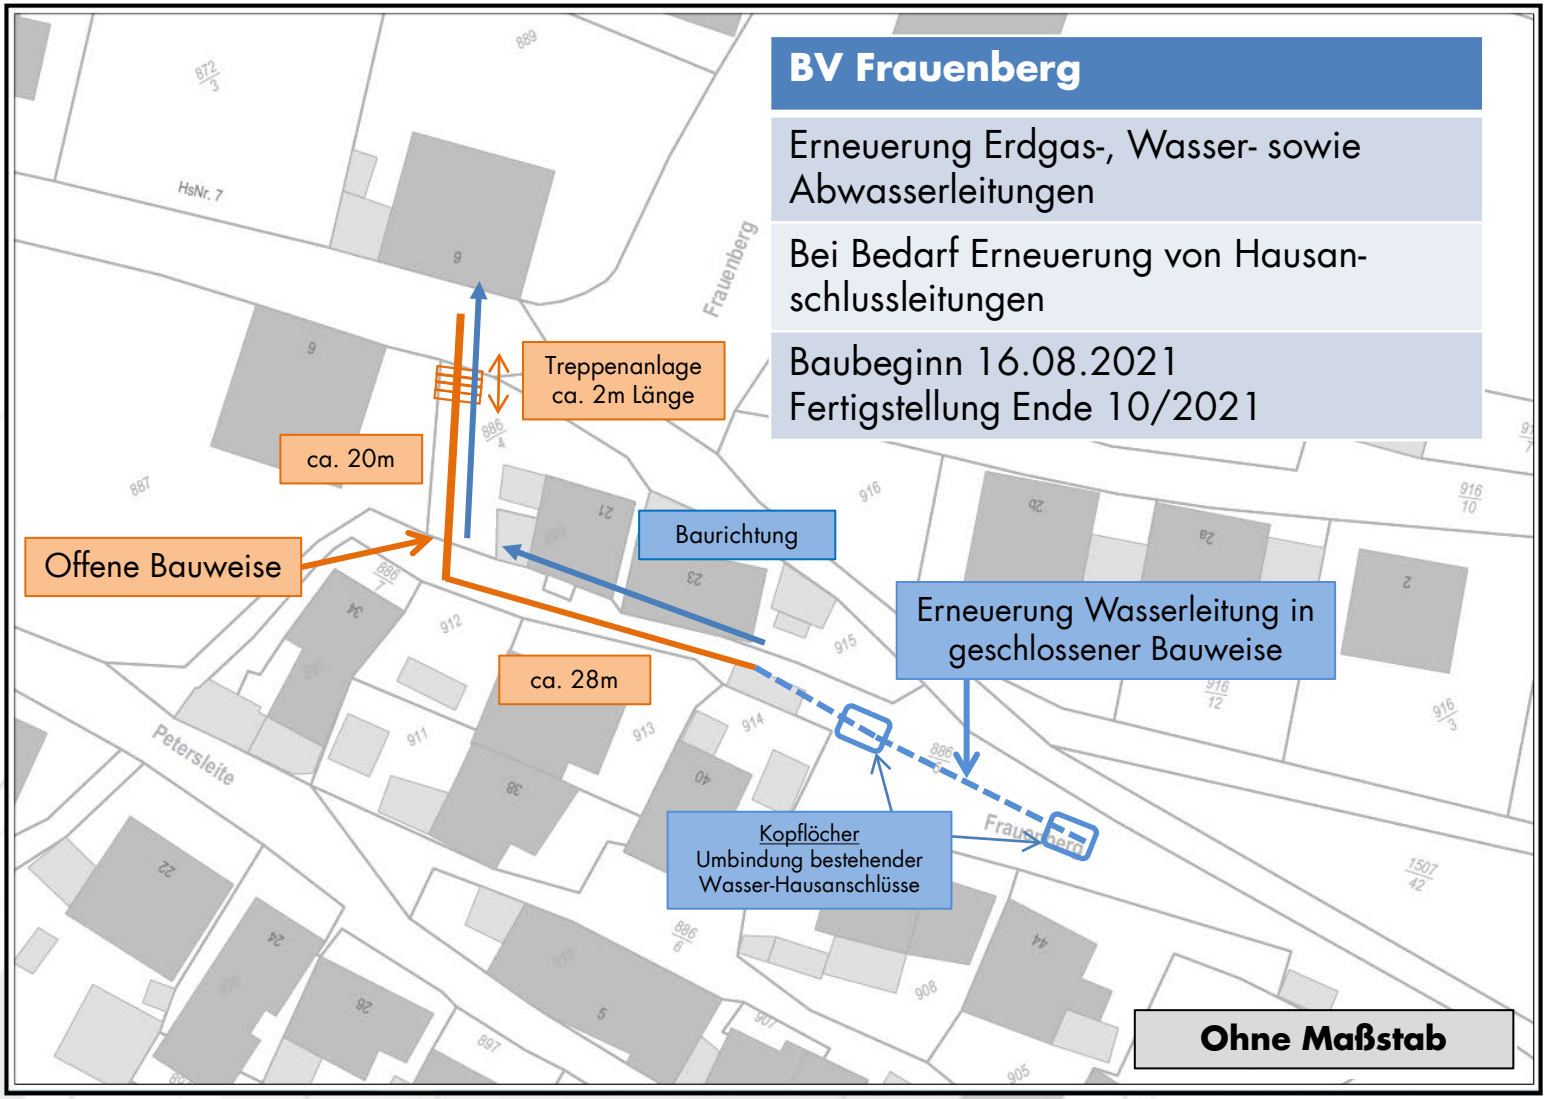
SW EICHSTÄTT